


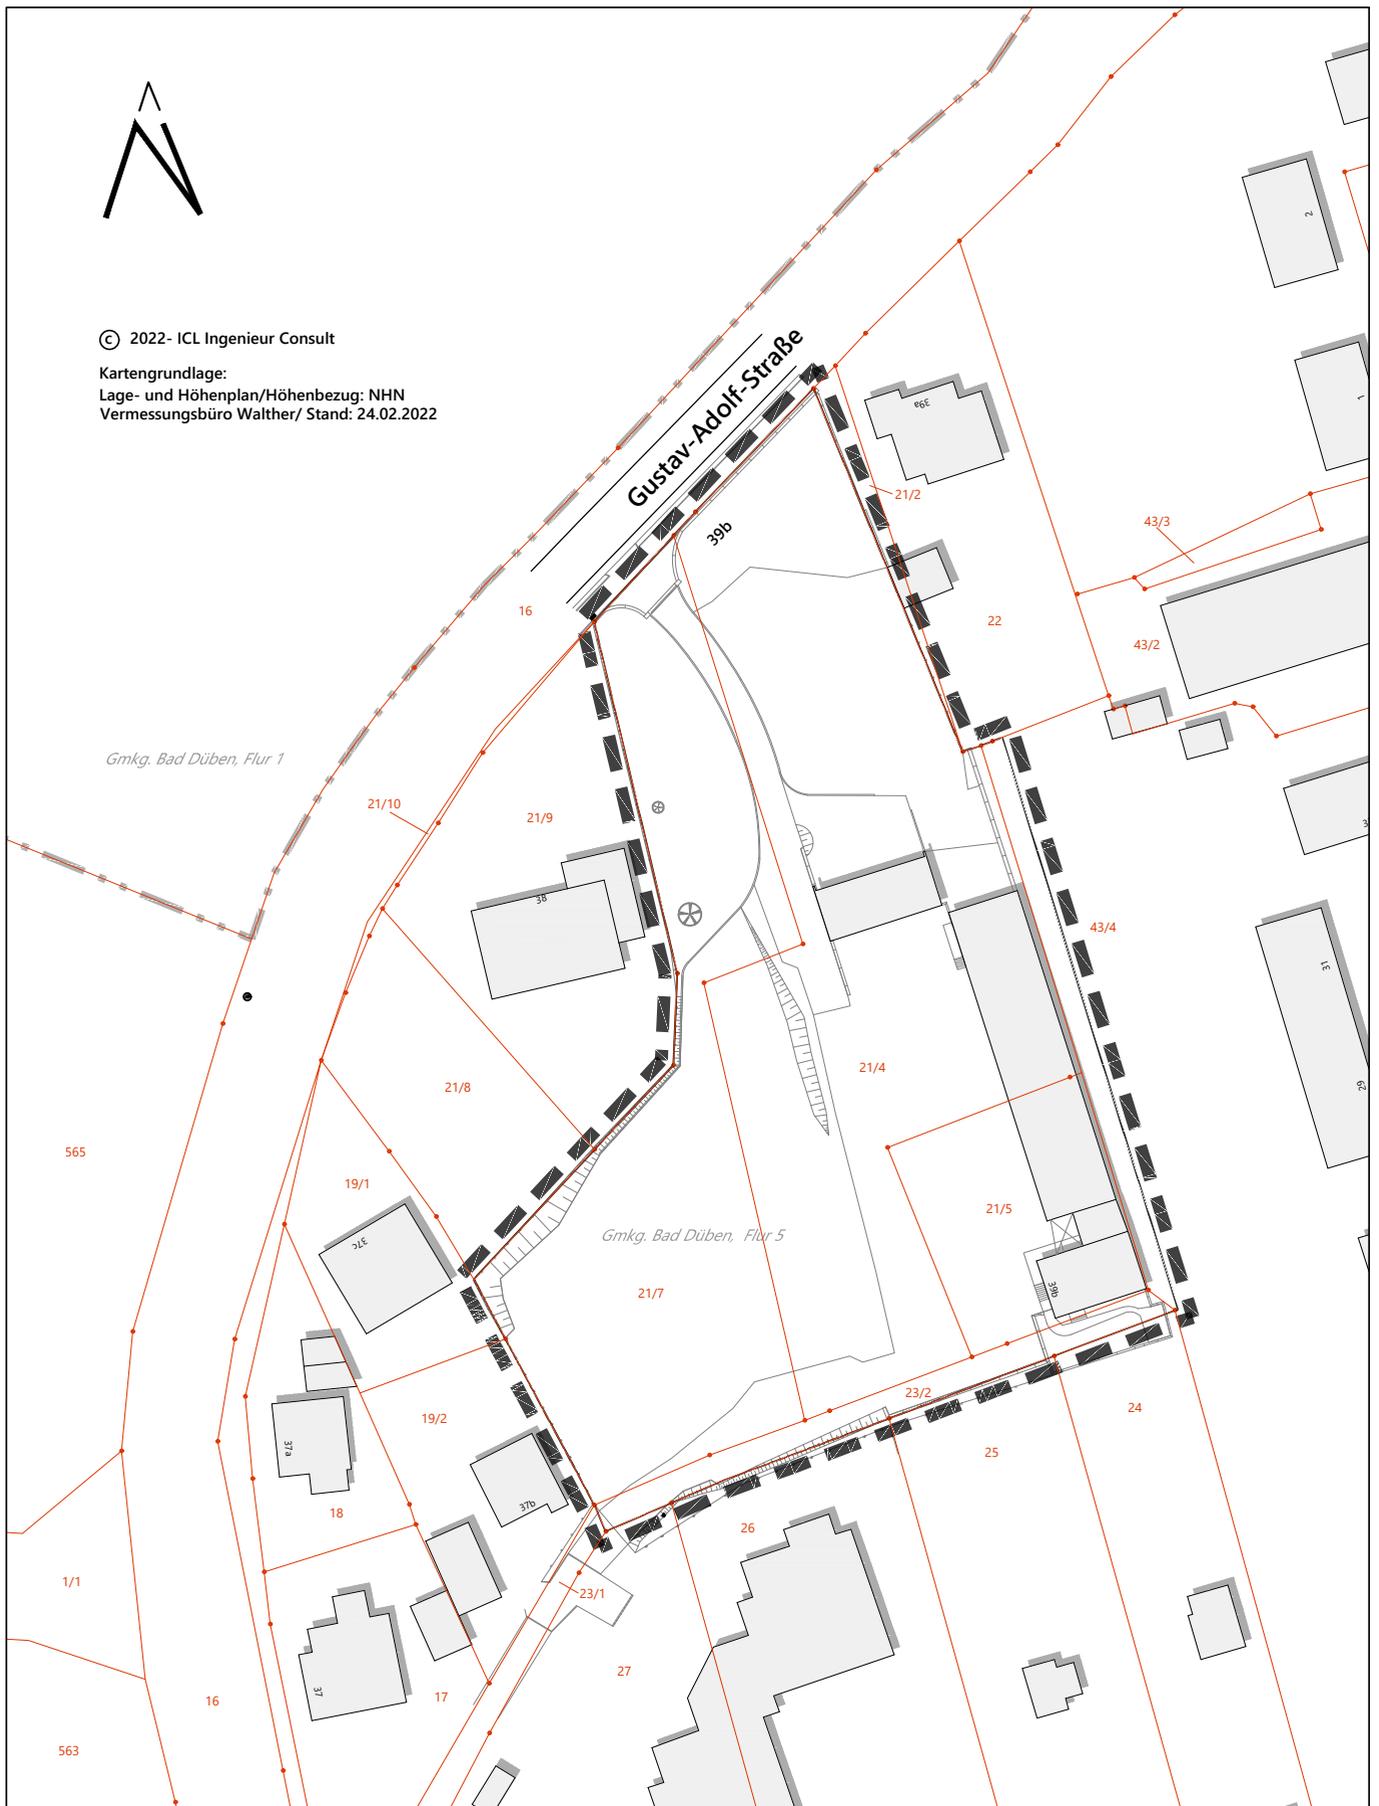

© 2022- ICL Ingenieur Consult

Kartengrundlage:
Lage- und Höhenplan/Höhenbezug: NHN
Vermessungsbüro Walther/ Stand: 24.02.2022



Legende:



Geltungsbereich des Bebauungsplanes
(ca. 7.375 m²)

Anlage zur Bekanntmachung
Stand: 14.06.2024

Lageplan Geltungsbereich zum Bebauungsplan
der Stadt Bad Dübren "Wohnanlage am Obermühlenteich"

Maßstab:
ohne Maßstab

Datum:
Stand: 14.06.2024